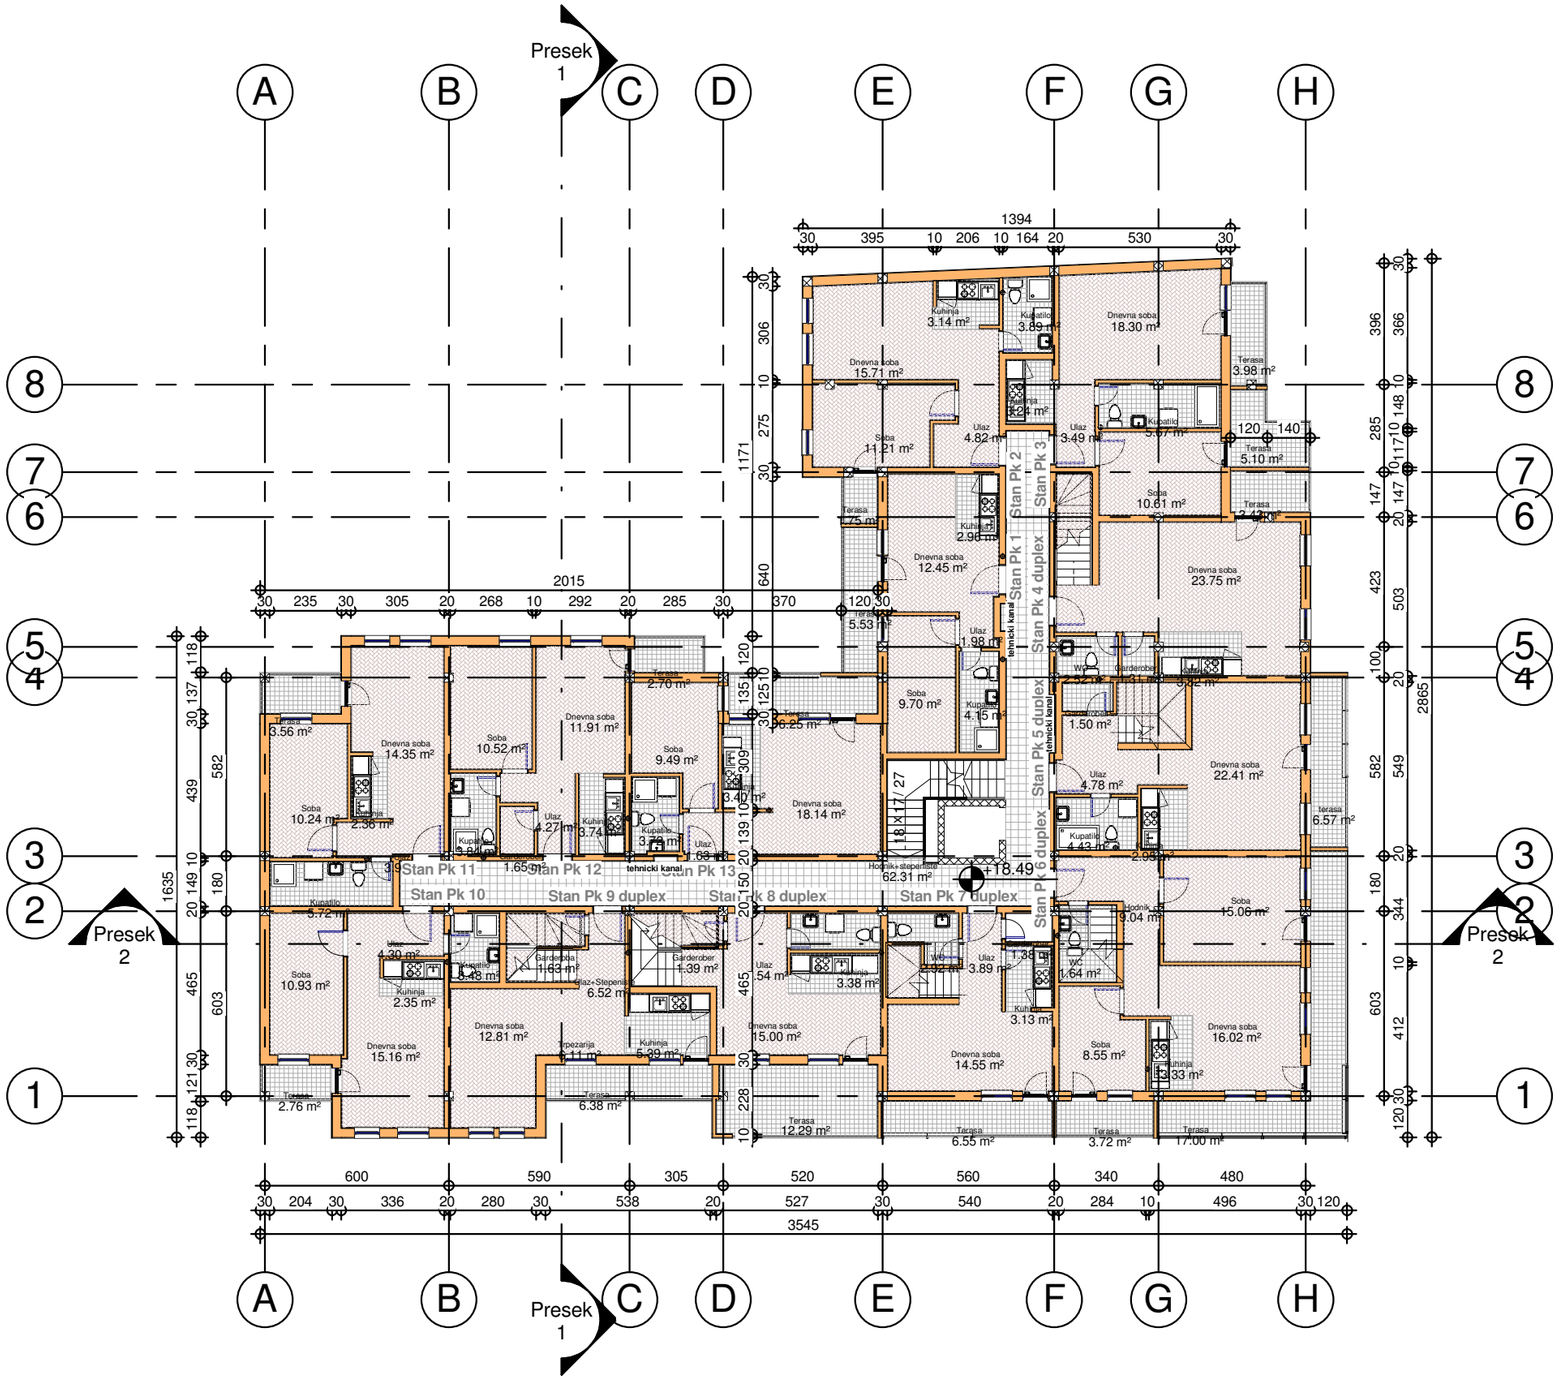

Neto potkrovlja		
Nivo	**Stan**	**Povrsina**
A 5.10 - Potkrovlje	Stan Pk1	36.77 m²
Stan Pk1: 6		36.77 m²
A 5.10 - Potkrovlje	Stan Pk2	46.19 m²
Stan Pk2: 7		46.19 m²
A 5.10 - Potkrovlje	Stan Pk3	44.71 m²
Stan Pk3: 6		44.71 m²
A 5.10 - Potkrovlje	Stan Pk4 duplex	34.83 m²
Stan Pk4 duplex: 5		34.83 m²
A 5.10 - Potkrovlje	Stan Pk5 duplex	42.63 m²
Stan Pk5 duplex: 6		42.63 m²
A 5.10 - Potkrovlje	Stan Pk6 duplex	74.37 m²
Stan Pk6 duplex: 8		74.37 m²
A 5.10 - Potkrovlje	Stan Pk7 duplex	32.41 m²
Stan Pk7 duplex: 6		32.41 m²
A 5.10 - Potkrovlje	Stan Pk8 duplex	34.59 m²
Stan Pk8 duplex: 5		34.59 m²
A 5.10 - Potkrovlje	Stan Pk9 duplex	38.85 m²
Stan Pk9 duplex: 6		38.85 m²
A 5.10 - Potkrovlje	Stan Pk10	38.99 m²
Stan Pk10: 6		38.99 m²
A 5.10 - Potkrovlje	Stan Pk11	40.21 m²
Stan Pk11: 6		40.21 m²
A 5.10 - Potkrovlje	Stan Pk12	38.63 m²
Stan Pk12: 7		38.63 m²
A 5.10 - Potkrovlje	Stan Pk13	42.63 m²
Stan Pk13: 6		42.63 m²
A 5.10 - Potkrovlje	Zajednicke prostorije	62.31 m²
Zajednicke prostorije: 1		62.31 m²
Grand total: 81		608.13 m²

verzija: v 2.1

multi.plan engineering&consulting
by Home Invest Doo,
Alekse Šantića 66, Novi Sad

Investitor:	Naziv projekta		Odgovorni projektant	Velimir Spernjak, dia	Sadržaj	**Osnova potkrovlja**	
Zlatibor Invest Gradnja doo	Stambeno - poslovni objekat P+G+4+Pk		Projektant	Vladimir Komar, dia			
	Adresa		Saradnik	Ivan Brakocevic, dia	Br. projekta	mp.id 08-01	Broj lista **A06**
	Ugao Polgara Andraša i Pavleka Miškine, Novi Sad		Saradnik	Tatjana Isailovic, dia	Datum	mart 2008.	Razmera **1 : 200**